


СПЕЦИАЛИЗИРАНА ПЛАН-СХЕМА

ОБЕКТ: Реконструкция на външна водоснабдителна мрежа и нов напорен резервоар с. Тича, общ. Котел, обл. Сливен

Координатна система 2005г.

Лист I

72480 - с.Тича, общ.Котел, обл.Сливен

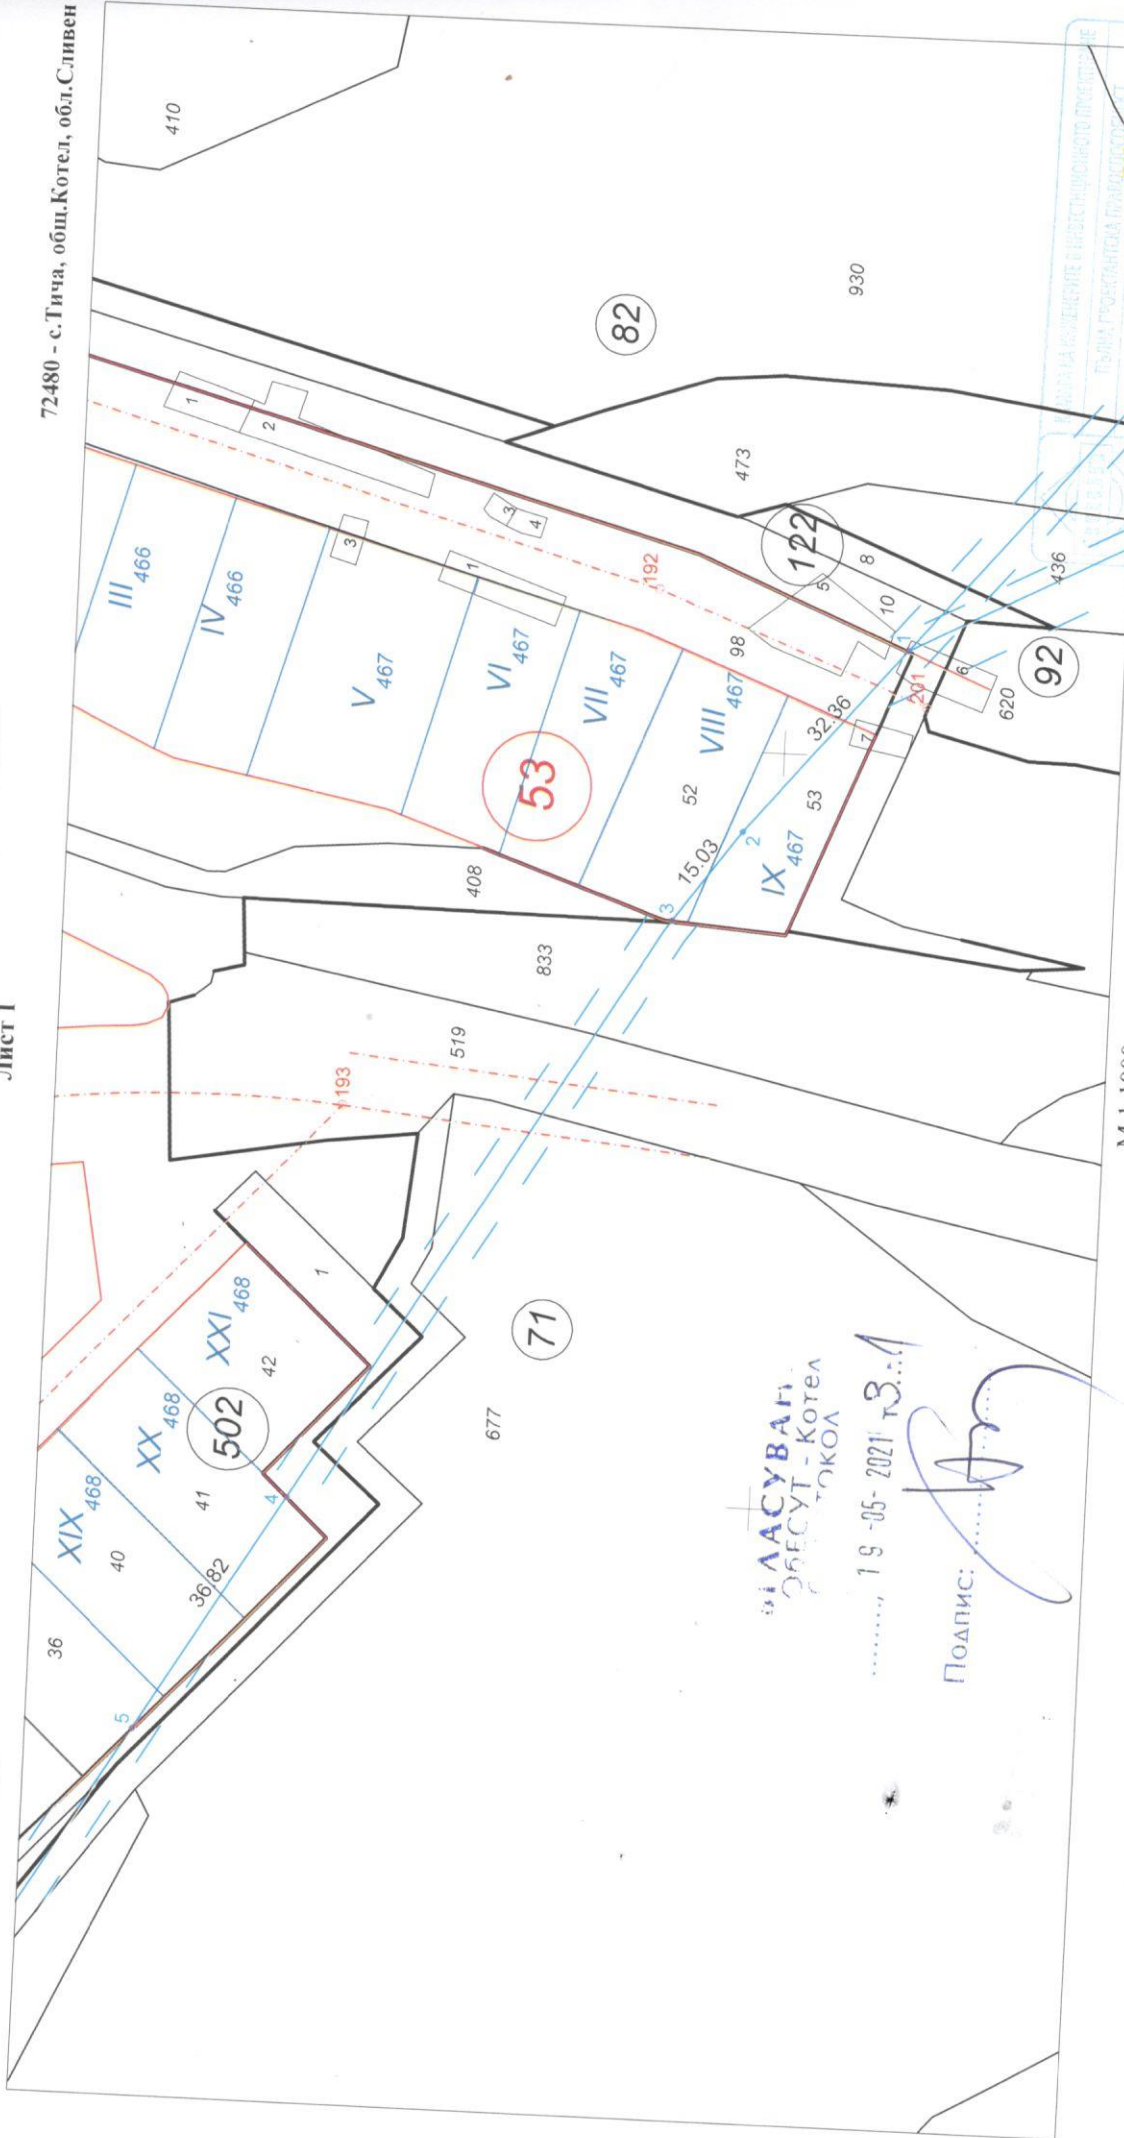

Д. ЛАСУВАН
ОБЕКТ - Котел
Т. КОКОЛ

19-05-2021 г.

Подпис:

М 1:1000
1 см = 10 м

Съгласно с издването в настоящото постановление
ТЪЙНА, ГОСИТАНСКА ОБРАЗОВАТЕЛНА СЪСРЕДИНА

GIS Explorer

"ШУМЕНСКИ КАДАСТЪР" ЕООД


Правоспособно лице : _____
ИНК: УР.СЕМОВА /

СПЕЦИАЛИЗИРАНА ПЛАН-СХЕМА
ОБЕКТ: Реконструкция на външна водоснабдителна мрежа
 и нов напорен резервоар с. Тича, общ. Котел, обл. Сливен

Лист 2

Координатна система 2005г.

72480 - с.Тича, общ.Котел, обл.Сливен

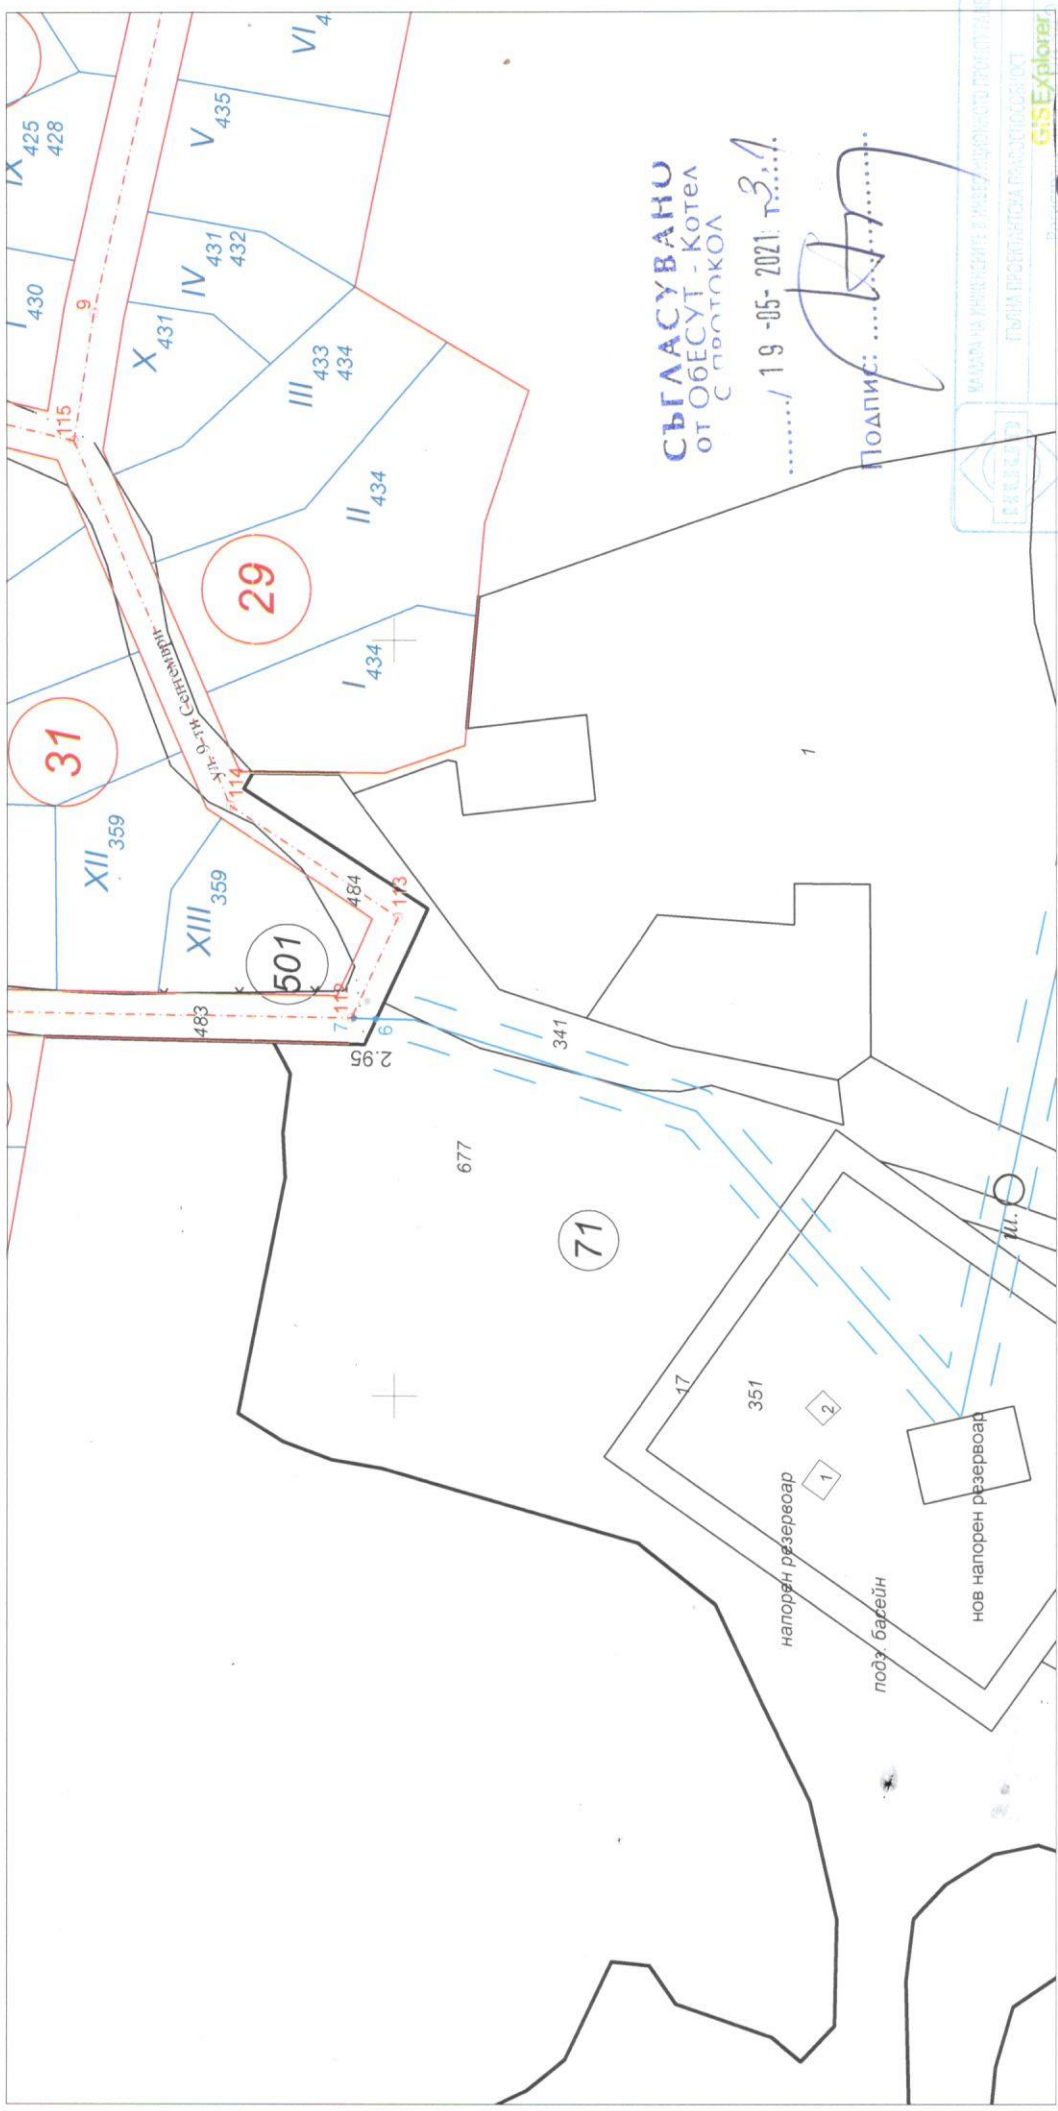

СЪГЛАСУВАНО
 ОТ ОБЕСУГ - Котел
 С ПЛОТТОКОЛ

..... / 19 -05- 2021 г. 3.1.

ПОДПИС: *[Signature]*

МАШИНА ЗА ИНЖЕНЕРНЕ Е-ИЗВЕЩАВАНЕ И ПРОЕКТИРАНЕ
 ПЪЛНА ПРОЕКЦИОННА РАБОТНОСТ
GIS Explorer

Димитър: *[Signature]*
 III
 Правоспособно лице: *[Signature]*
 Сел. Общ. Котел
 Инж. Кр. Симова
 БАНК СБЕРБОРД БАНК

М 1:1000
 1 см = 10 м